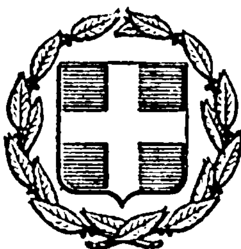


ΕΦΗΜΕΡΙΣ ΤΗΣ ΚΥΒΕΡΝΗΣΕΩΣ
ΤΗΣ ΕΛΛΗΝΙΚΗΣ ΔΗΜΟΚΡΑΤΙΑΣ

ΕΝ ΑΘΗΝΑΙΣ ΤΗι 14 ΦΕΒΡΟΥΑΡΙΟΥ 1978 | ΤΕΥΧΟΣ ΤΕΤΑΡΤΟΝ | ΑΡΙΘΜΟΣ ΦΥΛΛΟΥ 47

ΠΕΡΙΕΧΟΜΕΝΑ

ΑΠΑΛΛΟΤΡΙΩΣΕΙΣ

ΑΠΟΦΑΣΕΙΣ

Αριθ. 2498 (1)

Περί κηρύξεως αναδασωτέας δασικής εκτάσεως στη νήσο Νάξο Ν. Κυκλάδων.

Ο ΝΟΜΑΡΧΗΣ ΚΥΚΛΑΔΩΝ

Έχοντας υπόψη:

1. Τις διατάξεις:

α) του άρθρου 177 παρ. 3 του Συντάγματος,

β) των άρθρων 188 - 205 του Ν.Δ. 86/69 «περί Δασικού Κώδικος».

2. Τις 114812/2946/εγκ. 154/24.12.75, 10582/539/13.2.76, 217606/1610/13.6.77 διαταγές του Υπουργείου Γεωργίας.

3. Τη 2479/77 αναφορά της Διευθύνσεως Δασών Ν. Κυκλάδων, με την οποία προτείνεται να κηρυχθεί ως αναδασωτέα δασική έκταση με εμβαδό 80 στρεμ. στη θέση «Κακορύακας Μιχαλάκια» περιφέρειας Απειράνθου Νάξου, της οποίας καταστράφηκε η δασική βλάστηση λόγω πυρκαγιάς, που συνέβηκε στις 21.9.77.

4. Την ανάγκη αποκαταστάσεως της δασικής βλαστήσεως, που καταστράφηκε, με φυσική ή τεχνητή αναδάσωση, και

5. Το γεγονός ότι δεν υπάρχει στο Νομό Φιλοδασική Επιτροπή για να γνωμοδοτήσει πάνω στο θέμα αυτό, αποφασίζουμε:

Κηρύσσουμε ως αναδασωτέα την ανωτέρω δασική έκταση με εμβαδό 80 στρέμματα που βρίσκεται στη θέση «Κακορύακας Μιχαλάκια» διοικητικής περιφέρειας Κοινότητας Απειράνθου Νάξου και που φαίνεται στο επισυνοπτόμενο διάγραμμα με κλίμακα 1 : 5.000 και με τα στοιχεία Α, Β, Γ, Δ, Λ, για την αποκατάσταση της δασικής βλαστήσεως που έχει καταστραφεί. Η θέση συνορεύει, απ' όλα τα σημεία του ορίζοντα με δημόσια δασική έκταση (βοσκότοπο).

Η απόφαση αυτή να δημοσιευθεί στην Εφημερίδα της Κυβερνήσεως.


Ερμούπολη, 20 Οκτωβρίου 1977

Ο Νομαρχών Διευθυντής
ΓΕΩΡΓΙΟΣ ΞΗΡΟΣ

ΔΙΑΓΡΑΜΜΑ

ΔΑΣΙΚΗΣ ΕΚΤΑΣΕΩΣ 80 ΣΤΡΕΜ. ΠΟΥ ΑΠΟΤΕΦΡΩΘΗΚΕ ΑΠΟ ΠΥΡΚΑΪΑ ΣΤΗ ΘΕΣΗ "ΚΑΚΟΡΥΑΚΑΣ ΜΙΧΑΛΑΚΙΑ" ΚΟΙΝΟΤΗΤΑΣ ΑΠΕΙΡΑΝΘΟΥ ΝΑΞΟΥ

ΚΛΙΜΑΞ: 1:5.000

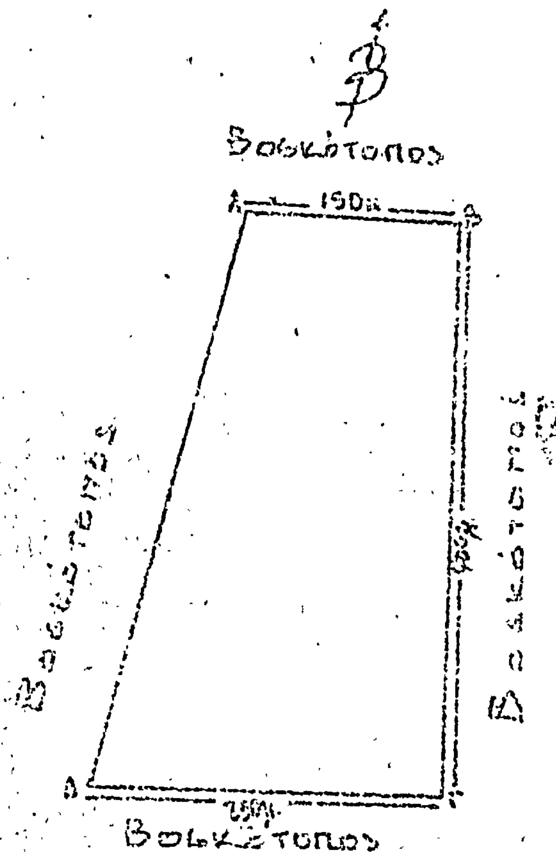

ΥΠΟΜΝΗΜΑ

ΑΒΓΔΑ: Δασική έκτασις πού αποτεφρώθηκε έκτασεως 80 στρεμ.

Πάρος 8 Οκτωβρίου 1977
Ο Συντάξας

Παναγιώτης Διμέλης
Τεχν. Δασοπονίας με 7ο βαθμό

Ανήκει στην 2498/77 απόφασι τού κ. Νομάρχου Κυκλάδων καί αποτελεί αναπόσπαστο τμήμα της

ΘΕΩΡΗΘΗΚΕ
Ερμούπολη 20 Οκτωβρίου 1977
Ο Νομάρχης Κυκλάδων
ΓΕΩΡΓΙΟΣ ΞΗΡΟΣ

ΘΕΩΡΗΘΗ
Ερμούπολη 19 Οκτωβρίου 1977
Ο Δ/ντής Δασών
ΑΛ. ΚΑΡΤΣΙΣΤΑΡΗΣ

ΑΚΡΙΒΕΣ ΦΩΤΟΑΝΤΙΓΡΑΦΟ
Ερμούπολη 21 Οκτωβρίου 1977
Ο Δ/ντής Δασών



ΑΛ. ΚΑΡΤΣΙΣΤΑΡΗΣ

Ἀριθ. ΓΕ.412 (2)

Περὶ συμπληρώσεως ἀποφάσεως κηρύξεως δασικῆς ἐκτάσεως ὡς ἀναδασωτέας Ν. Πιερίας.

Ο ΝΟΜΑΡΧΗΣ ΠΙΕΡΙΑΣ

Ἔχοντας ὑπόψη:

1. Τὶς διατάξεις τοῦ Ν. 3200/55 «περὶ Διοικητικῆς Ἀποκεντρώσεως», καθὼς καὶ τὶς διατάξεις τοῦ Ν.Δ. 532/70 «περὶ συμπληρώσεως τῶν διατάξεων τοῦ Νόμου περὶ Διοικητικῆς ἀποκεντρώσεως».

2. Τὴ ΓΕ/13/5.1.1978 ἀπόφασή μας, μὲ τὴν ὁποία κηρύχθηκε ἀναδασωτέα ἔκταση περίπου 3.550 στρέμματα, μερικῶς δασοσκεπὴς ἀπὸ ἀείφυλλα πλατύφυλλα, τοῦ συν/του δάσους Θεραπευτηρίου Ψυχικῶν Παθήσεων Ἱερᾶς Μονῆς Πέτρας Ὀλύμπου (Θ.Ψ.Π.Ι.Μ.Π. Ὀλύμπου) ποὺ κάηκε ἀπὸ τὶς πυρκαγιὲς ποὺ ἔγιναν στὶς 11.7.1977 καὶ 23.8.1977, ἀποφασίζουμε:

Συμπληρώνοντας τὴν παραπάνω ΓΕ/13/5.1.1978 ἀπόφασή μας, ἐξαιροῦμε, ἀπὸ τὴν κήρυξη ὡς ἀναδασωτέων, τὶς γεωργικὲς καλλιέργειες συνολικῆς ἐκτάσεως περίπου 300 στρεμμάτων ποὺ περιλαμβάνονται μέσα στὴν περίμετρο τῆς ἐκτάσεως ποὺ κηρύχθηκε ἀναδασωτέα λόγω πυρκαγιᾶς.

Κατὰ τὰ λοιπὰ ἰσχύει ἡ ΓΕ/13/5.1.1978 ἀπόφασή μας.

Ἡ ἀπόφαση αὐτὴ τίθεται σὲ ἐφαρμογὴ ἀπὸ τὴ δημοσίευσή της στὴν Ἐφημερίδα τῆς Κυβερνήσεως.

Κατερίνη, 31 Ἰανουαρίου 1978

Ὁ Νομάρχης
Ν. ΚΑΤΑΚΑΛΙΔΗΣ

Ἀριθ. ΤΥ.271 (3)

Περὶ κηρύξεως ἀναγκαστικῆς ἀπαλλοτριώσεως ἀκινήτου πρὸς διαπλάτυνση τμήματος Ἐθνικῆς ὁδοῦ Σάμου - Καρλοβάσου στὴ θέση «Φλόκα» Περιφέρειας Δήμου Σαμίων.

Ο ΝΟΜΑΡΧΗΣ ΣΑΜΟΥ

Ἔχοντας ὑπόψη:

1. Τὶς διατάξεις τοῦ Ν.Δ. 797/1971 «περὶ ἀναγκαστικῶν ἀπαλλοτριώσεων» σὲ συνδυασμὸ μὲ τὸ Β.Δ. 139/71 «περὶ ἁρμοδιότητος τῶν Νομαρχῶν πρὸς κήρυξη ἀναγκαστικῶν τινῶν ἀπαλλοτριώσεων».

2. Τὸ ἄρθρο 23 τοῦ ἀπὸ 25.11.1929 Δ/τος «περὶ κωδικοποιήσεως τῶν περὶ κατασκευῆς καὶ συντηρήσεως ὁδῶν, κειμένων διατάξεων κ.λ.π.».

3. Τὸ ἀπὸ 12.12.1977 διάγραμμα τοῦ ὑπὸ ἀπαλλοτρίωση ἀκινήτου, ποὺ ἔχει συντάξει καὶ θεωρήσει ἡ Δ.Τ.Υ. Σάμου.

4. Τὸ 46/19.12.1977 (θέμα 7) πρακτικὸ τοῦ Νομαρχιακοῦ Ταμείου Σάμου καὶ

5. Τὴν Τ.Υ. 13/11.1.1978 ἀπόφαση τοῦ Νομάρχη Σάμου, ἀποφασίζουμε:

Κηρύσσουμε ἀναγκαστικῶς ἀπαλλοτριωτέα, λόγω δημόσιας ὠφέλειας, ἤτοι πρὸς διαπλάτυνση τμήματος τῆς ἐθνικῆς ὁδοῦ Σάμου - Καρλοβάσου στὴ θέση «Φλόκα» Περιφέρειας Δήμου Σαμίων, ἔκταση (110) ἑκατὸν δέκα τετραγωνικὰ μέτρα, μαζὶ μὲ τὰ ἐπικείμενα, ὅπως αὐτὴ εἰκονίζεται στὸ τοπογραφικὸ διάγραμμα τοῦ ὑπομ/κοῦ τῆς Δ.Τ.Υ Σάμου Παναγ. Σαρρῆ θεωρημένο στὶς 12.12.1977 ὑπὸ τὴν Δ.Τ.Υ. Σάμου.

Ἐπὶ τῆς ἀπαλλοτριουμένης ἐκτάσεως ἀξιώνει δικαιώματα κυριότητας ὁ Εὐάγγελος Δημ. Κεπενεκάς.

Ἡ ἀπαλλοτρίωση κηρύσσεται ὑπὲρ τοῦ Δημοσίου καὶ σὲ βάρος τῶν πιστώσεων τοῦ Νομαρχιακοῦ Ταμείου Σάμου.

Ἡ ἀπόφαση αὐτὴ νὰ δημοσιευθεῖ στὴν Ἐφημερίδα τῆς Κυβερνήσεως.

Σάμος, 14 Ἰανουαρίου 1978

Ὁ Νομάρχης
ΚΛ. ΦΙΛΙΠΠΑΚΗΣ

Ἀριθ. 837 (4)

Περὶ ἀναγκαστικῆς ἀπαλλοτριώσεως ἀκινήτων ἐκτάσεως 8.404,23 τ.μ. γιὰ τὴν κατασκευὴ δεξαμενῆς τοῦ ἀρδευτικοῦ ἔργου Κουντούρας Σελίνου.

Ο ΝΟΜΑΡΧΗΣ ΧΑΝΙΩΝ

Ἔχοντας ὑπόψη:

1. Τὶς διατάξεις τοῦ Ν.Δ. 797/71 «περὶ ἀναγκαστικῶν ἀπαλλοτριώσεων» σὲ συνδυασμὸ μὲ τὶς διατάξεις τοῦ Β.Δ. 139/71 «περὶ τῆς ἁρμοδιότητος τῶν Νομαρχῶν πρὸς κήρυξιν ἀναγκαστικῶν τινῶν ἀπαλλοτριώσεων».

2. Τὶς διατάξεις τοῦ Ν.Δ.3881/1958 «περὶ ἔργων ἐγγείων βελτιώσεων» ἀπὸ τὶς ὁποῖες προκύπτει ἡ δημόσια ὠφέλεια τῆς παραπάνω ἀπαλλοτριώσεως.

3. Τὸ ἔγγραφο τῆς Ἐποπτείας Ε.Β. Χανίων ἀριθμ. 76/12.1.1978 ποὺ συνοδεύεται ἀπὸ τὴν ἀπὸ 11.1.1978 ἔκθεση τῆς ἴδιας Ὑπηρεσίας καὶ ἀπὸ τὴν ὁποία προκύπτει ἡ ἀναγκαιότητα ἀναγκαστικῆς ἀπαλλοτριώσεως τῆς ἀναφερόμενης ἐκτάσεως, γιὰ τὴν κατασκευὴ δεξαμενῆς τοῦ ἀρδευτικοῦ ἔργου Κουντούρας Σελίνου, ἀποφασίζουμε:

Κηρύσσουμε ἀναγκαστικῶς ἀπαλλοτριωτέα, γιὰ δημόσια ὠφέλεια, διάφορα ἀκίνητα ἐκτάσεως 8.404,23 τ.μ., ὅπως φαίνονται καὶ ὁρίζονται στὸ ἀπὸ 7.12.1977 κτηματολογικὸ διάγραμμα καὶ μὲ τὴν ἴδια χρονολογία κτηματολογικὸ πίνακα τοῦ μηχανικοῦ Ἀλεξάνδρου Ζαφείρη, θεωρημένα στὶς 19.12.1977 ἀπὸ τὴν Ἐπιθ/ση Γεωργίας Κρήτης, γιὰ τὴν κατασκευὴ δεξαμενῆς τοῦ ἀρδευτικοῦ ἔργου Κουντούρας Σελίνου Χανίων.

Δικαιώματα κυριότητας στὶς ἐκτάσεις ποὺ ἀπαλλοτριώνονται προβάλλουν οἱ α) Νικόλαος Ἰω. Παπαδοκωνσταντάκης, β) Ἰωάννης Θ. Παπαδοκωνσταντάκης, γ) Γεώργιος Μάρκ. Περδικάκης κλπ.

Ἡ ἀπαλλοτρίωση κηρύσσεται ὑπὲρ καὶ μὲ δαπάνες τοῦ Δημοσίου (μὲ δαπάνη τῶν πιστώσεων ἔργων Δ.Ε. τοῦ Ὑπουργείου Γεωργίας ἀριθμ. ἔργου 7681008).

Ἡ ἀπόφαση αὐτὴ νὰ δημοσιευθεῖ στὴν Ἐφημερίδα τῆς Κυβερνήσεως.

Χανιά, 19 Ἰανουαρίου 1978

Ὁ Νομάρχης
ΑΛΕΞΑΝΔΡΟΣ Γ. ΤΣΑΚΩΝΑΣ

ΑΝΑΚΟΙΝΩΣΕΙΣ

Ἀριθ. 7890 (5)

Περὶ ἀνακοινώσεως παρακαταθέσεως ἀποζημιώσεως γιὰ ἀπαλλοτρίωση ἀκινήτων πρὸς κατασκευὴ τῆς προσαγωγοῦ διώρυγας Ἱεράπετρας (τμῆμα χ.θ. 0+000—χ.θ. 3+229).

Ο ΥΠΟΥΡΓΟΣ ΔΗΜΟΣΙΩΝ ΕΡΓΩΝ

Ἔχοντας ὑπόψη τὰ ἄρθρα 7 καὶ 8 τοῦ Ν.Δ. 797/1971 «περὶ ἀναγκαστικῶν ἀπαλλοτριώσεων» γνωστοποιοῦμε σὲ ὅσους ἔχουν ἢ διεκδικοῦν δικαιώματα κυριότητας σὲ ἀκίνητα ποὺ ἀπαλλοτριώθηκαν ἀναγκαστικὰ μὲ τὴ Δ. 13713/3086/22.8.75 κοινὴ ἀπόφαση τῶν Ὑπουργῶν Οἰκονομικῶν καὶ Δημοσίων Ἔργων (ΦΕΚ 198/75 τ. Δ΄) γιὰ τὴν κατασκευὴ τῆς προσαγωγοῦ διώρυγας Ἱεράπετρας (τμῆμα χ.θ. 0+000 —χ.θ. 3+229) καθὼς καὶ τοὺς ἐνυπόθηκους δανειστὲς καὶ τοὺς τρίτους γενικὰ διεκδικητὲς τῶν ἀκινήτων αὐτῶν, ὅτι ἡ ἀποζημίωση τῆς ἐδαφικῆς ἐπιφάνειας καὶ τῶν ἐπικειμένων

της, όπως περιγράφονται στό σχετικό κτηματολογικό πίνακα, ή όποία καθορίστηκε μέ τήν 189/75 άπόφαση τού Μονομελούς Πρωτοδικείου Λασιθίου, έχει παρακατατεθεί στό Γραφείο Παρακαταθηκών Ίεράπετρας καί έχει έκδοθεί ό 3078/29.12.1977 γραμμάτιο συστάσεως παρακαταθήκης δρχ. (40.000) σαράντα χιλιάδες.

Ή άποζημίωση θά άποδοθεί στά πρόσωπα πού θά άναγνωρισθούν δικαιούχοι κατά τή νόμιμη διαδικασία.

Ή άνακοίνωση αύτή νά δημοσιευθή στήν Έφημερίδα τής Κυβερνήσεως.

Άθήναι, 19 Ίανουαρίου 1978

Μέ έντολή Ύπουργού
Ό Διευθυντής
Α. ΒΑΦΕΙΑΔΗΣ

Άριθ. 23 (6)

Περί είδοποιήσεως γιά τήν παρακατάθεση πού έχει γίνει τού ποσού τής άποζημιώσεως τών άκινήτων πού άπαλλοτριώθηκαν γιά τήν άνακαίνιση καί συντήρηση τής όδού πρό τού χωρίου Βουτά άπό διατομή Α6 έως Δ88 τής Έπαρχ. όδού Καλουδιανών-Τοπολίων-Μύλων-Στροβλών-Βουτά-Παλαιοχώρας.

ΟΠΡΟΕΔΡΟΣ
ΤΟΥ ΝΟΜΑΡΧΙΑΚΟΥ ΤΑΜΕΙΟΥ ΧΑΝΙΩΝ

Έχοντας ύπόψη τά άρθρα 7 καί 8 τού Ν.Δ. 797/71 «περί άναγκαστικών άπαλλοτριώσεων», φέρουμε σέ γνώση τών κατωτέρω ένδιαφερομένων :

α) Αύτών πού έχουν ή άξιούν δικαιώματα κυριότητας στά διά τής άριθ. Ο.Ε. 12602/Φ.90/14.8.76 άποφάσεως τού Νομάρχου Χανίων (ΦΕΚ 253/76 τ. Δ΄) άναγκαστικώς άπαλλοτριωθέντα άκίνητα γιά τήν άνακαίνιση καί συντήρηση τής όδού πρό τού χωρίου Βουτά άπό διατομή Α6 έως Δ88 τής Έπαρχ. όδού Καλουδιανών-Τοπολίων-Μύλων-Στοβλών-Βουτά-Παλαιοχώρας.

β) Τών τυχόν έπί τών άκινήτων αύτών έγγεγραμμένων ένυποθήκων ή κατασχόντων δανειστών ή τρίτων διεκδικητών, ότι ή άποζημίωσις πού προκύπτει βάσει τής άριθ. 40/1977 άποφάσεως τού Μονομελούς Πρωτοδικείου Χανίων, περί καθορισμού προσωρινών τιμών άποζημιώσεως τών άνωτέρω άκινήτων, όπως έμφανίζονται αύτά στό σχετικό κτηματολογικό διάγραμμα καί κτηματολογικό πίνακα, κατετέθηκε στό Ταμείο Παρακαταθηκών καί Δανείων καί έκδόθηκε γιά τόν σκοπό αύτό τό άριθμ. 15248/24.12.1977 γραμμάτιο συστάσεως παρακαταθήκης τού Γραφείου Παρακαταθηκών Α΄ Χανίων, γιά συνολικό ποσόν δραχμών τετρακοσίων όγδόντα τεσσάρων χιλιάδων έννιακοσίων ένενήντα τεσσάρων (484.994).

Ή άποζημίωση αύτή είναι άποδοτέα στούς κατά νόμον δικαιούχους.

Χανιά, 7 Ίανουαρίου 1978

Ό Πρόεδρος τού Νομαρχ. Ταμείου
ΑΛΕΞΑΝΔΡΟΣ Γ. ΤΣΑΚΩΝΑΣ

Άριθ. 31 (7)

Περί είδοποιήσεως γιά τήν παρακατάθεση πού έχει γίνει τού ποσού τής άποζημιώσεως τών άκινήτων πού άπαλλοτριώθηκαν γιά τήν άνακαίνιση τής όδού Καστελλίου-Πλατάνου-Σφηναρίου-Κάμπου, τμήματος Κάτω Σφηνάρι-Άνω Σφηνάρι.

ΟΠΡΟΕΔΡΟΣ
ΤΟΥ ΝΟΜΑΡΧΙΑΚΟΥ ΤΑΜΕΙΟΥ ΧΑΝΙΩΝ

Έχοντας ύπόψη τά άρθρα 7 καί 8 τού Ν.Δ. 797/71 «περί άναγκαστικών άπαλλοτριώσεων», φέρουμε σέ γνώση τών κατωτέρω ένδιαφερομένων.

α) Αύτών πού έχουν ή άξιούν δικαιώματα κυριότητος στά διά τής άριθ. Ο.Ε. 6286/18.4.74 άποφάσεως τού Νομάρχου Χανίων (ΦΕΚ 122/1974 τ. Δ΄) άναγκαστικώς άπαλλοτριωθέντα άκίνητα γιά τήν άνακαίνιση τής όδού Καστελλίου-Πλατάνου-Σφηναρίου-Κάμπου, τμήματος Κάτω Σφηνάρι-Άνω Σφηνάρι.

β) Τών τυχόν έπί τών άκινήτων αύτών έγγεγραμμένων ένυποθήκων ή κατασχόντων δανειστών ή τρίτων διεκδικητών, ότι τό ποσόν τής άποζημιώσεως πού προκύπτει βάσει τής άριθμ. 405/1976 άποφάσεως τού Έφετείου Κρήτης, περί καθορισμού όριστικών τιμών άποζημιώσεως τών άνωτέρω άκινήτων, όπως έμφανίζονται αύτά στό σχετικό κτηματολογικό διάγραμμα καί σχετικό κτηματολογικό πίνακα, κατετέθηκε στό Ταμείο Παρακ/κών Δανείων καί γιά τόν σκοπό αύτό τό άριθ. 654/30.12.77 γραμμάτιο συστάσεως παρακαταθήκης τού Γραφείου Παρακαταθηκών Κισάμου, γιά συνολικό ποσόν δραχμών δύο έκατομμυρίων έκατόν ένενήντα όκτώ χιλιάδων έξακοσίων τριάντα έξ (2.198.636).

Ή άποζημίωση αύτή είναι άποδοτέα στούς κατά νόμο δικαιούχους.

Χανιά, 9 Ίανουαρίου 1978

Ό Πρόεδρος
ΑΛΕΞΑΝΔΡΟΣ Γ. ΤΣΑΚΩΝΑΣ

Άριθ. 47 (8)

Περί είδοποιήσεως γιά τήν παρακατάθεση πού έγινε γιά τήν άποζημίωση άκινήτων πού άπαλλοτριώθηκαν άπό τήν Κοινότητα Ξηροκαμπίου Λακωνίας γιά τήν ίδρυση Κοιν. Γυμναστηρίου.

ΟΠΡΟΕΔΡΟΣ ΤΗΣ ΚΟΙΝΟΤΗΤΑΣ ΞΗΡΟΚΑΜΠΙΟΥ
ΛΑΚΩΝΙΑΣ

Άνακοινώνει ότι κατατέθηκαν στό Ταμείο Παρακ/κών καί Δανείων (γραφείο Παρακ/κών καί Δανείων Δημοσίου Ταμείου Σπάρτης) μέ τά γραμμάτια συστάσεως παρακαταθήκης μέ τούς άριθμούς α) 7593/20.1.1978, β) 7594/20.1.1978, γ) 7595/20.1.1978 καί δ) 7596/20.1.1978 άντιστοίχως τά τιμήματα τών δραχμών α) έβδομήντα έπτά χιλιάδων όκτακοσίων τριάντα έννέα (77.839), β) έξήντα τριών χιλιάδων τετρακοσίων έβδομήντα (63.470), γ) έκατό σαράντα πέντε χιλιάδων έξακοσίων τριάντα πέντε καί είκοσι λεπτών (145.635,20) καί δ) έκατό τριάντα όκτώ χιλιάδων τρετρακοσίων όγδόντα όκτώ (138.488), τά όποία καθορίστηκαν μέ τίς άποφάσεις τού Μονομελούς Πρωτοδικείου Σπάρτης μέ τούς άριθμούς 335/1976 καί 226/1977 γιά τήν άποζημίωση τών άκινήτων μέ τά περιεχόμενα σ' αύτά έλαιόδενδρα, μωρεόδενδρα, πορτοκαλεόδενδρα, μηλεόδενδρα καί κληματίδια, ίδιοκτησίας άντιστοίχως τών 1) Σταύρου Ήλία Άποστολάκου καί Έλένης συζ. Σταύρου Άποστολάκου (κατά ίσομοιρία 1/2 καθένας), 2) Έλένης συζ. Νικολάου Σταρόγιαννη, 3) Βασιλικής συζ. Ίωάννη Κονίδη καί 4) Σταυρούλας συζ. Δημητρίου Τεκόση, πού άπαλλοτριώθηκε ύπέρ τής Κοινότητας Ξηροκομπίου γιά τήν ίδρυση Κοιν. Γυμναστηρίου στά Λιακέϊκα Ξηροκαμπίου, μέ τίς άποφάσεις τού Κοινοτικού Συμβουλίου Ξηροκαμπίου 6/21/15.5.1974 καί 3/28/8.6.1975 πού έγκρίθηκαν άντιστοίχως μέ τίς άποφάσεις τής Νομαρχίας Λακωνίας 25279/20.12.1974 καί 20495/29.10.1975.

Ξηροκάμπι, 20 Ίανουαρίου 1978

Ό Πρόεδρος τής Κοινότητας
ΓΕΩΡΓΙΟΣ ΚΑΚΑΓΙΑΝΝΗΣ

Ἀριθ. ΔΔ/Φ—213.84 (9)

Περὶ καταθέσεως ἀποζημιώσεως δι' ἀναγκαστικὴν ἀπαλλοτρίωσιν ἐκτάσεως εἰς τὸν Νομὸν Ἀρκαδίας.

ΔΗΜΟΣΙΑ ΕΠΙΧΕΙΡΗΣΙΣ ΗΛΕΚΤΡΙΣΜΟΥ

Ἡ Δημοσία Ἐπιχείρησις Ἠλεκτρισμοῦ (ΔΕΗ) ἑδρεύουσα ἐν Ἀθήναις (ὁδὸς Χαλκοκονδύλη 30) γνωστοποιεῖ πρὸς ἅπαντας τοὺς ἐνδιαφερομένους καὶ δὴ τοὺς κεκτημένους ἢ ἀξιοῦντας δικαιώματα κυριότητος ἢ ἄλλα ἐμπράγματα τοιαῦτα ἐπὶ τῆς κατωτέρω ἀναφερομένης ἐκτάσεως, ὅτι πρὸς συντέλεσιν τῆς δυνάμει τῆς ὑπ' ἀριθμ. 6612/8.10.76 (ΦΕΚ τ. Δ' 332/76) ἀποφάσεως Νομάρχου Ἀρκαδίας, κηρυχθείσης ἀναγκαστικῆς ἀπαλλοτριώσεως ἐπὶ ἐκτάσεως κειμένης ἐντὸς τῆς περιοχῆς τοῦ Νομοῦ Ἀρκαδίας, κατέθεσεν αὐτὴ εἰς τὸ Ταμεῖον Παρακαταθηκῶν καὶ Δανείων τὴν σχετικὴν ἀποζημίωσιν, ὡς αὕτη καθωρίσθη διὰ τῆς ὑπ' ἀριθμ. 83/77 ἀποφάσεως τοῦ Μονομελοῦς Πρωτοδικείου Τριπόλεως, ἐκδοθέντος τοῦ ὑπ' ἀριθμ. Β 480770/17.1.1978 γραμματίου συστάσεως παρακαταθήκης, ἔχοντος ἐπὶ λέξει οὕτω:

ΤΑΜΕΙΟΝ ΠΑΡΑΚΑΤΑΘΗΚΩΝ ΚΑΙ ΔΑΝΕΙΩΝ
ΚΕΝΤΡΙΚΗ ΥΠΗΡΕΣΙΑ ΕΝ ΑΘΗΝΑΙΣ

Β Νο 480770

ΓΡΑΜΜΑΤΙΟΝ ΣΥΣΤΑΣΕΩΣ ΠΑΡΑΚΑΤΑΘΗΚΗΣ
Ποσοῦ Δραχμῶν 86.120

Ἡ Δημοσία Ἐπιχείρησις Ἠλεκτρισμοῦ (ΔΕΗ) κατέθεσεν εἰς τὸ Ταμεῖον Παρακαταθηκῶν καὶ Δανείων δραχμὰς ὀγδοήκοντα ἓξ χιλιάδας ἑκατὸν εἴκοσι διὰ τὴν κατωτέρω αἰτίαν:

Δι' ἀποζημίωσιν ἀπαλλοτριωθείσης ἐκτάσεως εἰς τὴν κτηματικὴν περιοχὴν τοῦ Νομοῦ Ἀρκαδίας, δυνάμει τῆς ὑπ' ἀριθμ. 6612/8.10.76 (ΦΕΚ τ. Δ' 332/76) ἀποφάσεως Νομάρχου Ἀρκαδίας, διὰ τὴν ἐπέκτασιν ὀρυχείου Θωκνίας, ΑΗΣ Μεγαλοπόλεως, καθορισθεῖσαν διὰ τῆς ὑπ' ἀριθ. 83/1977 ἀποφάσεως τοῦ Μονομελοῦς Πρωτοδικείου Τριπόλεως καὶ ἀποδοτέαν εἰς τοὺς ἀναγνωρισθησομένους δικαιούχους.

Σχετικὸς Κτηματολογικὸς Πίναξ: 2-338/76.

Ἀθῆναι, 17 Ἰανουαρίου 1978

Ὁ Ταμίας — Γ. ΑΛΑΜΑΝΟΣ
Ὁ Διευθυντὴς — Χ. ΜΑΣΤΕΛΛΟΣ

Ὁ Προϊστάμενος τοῦ Τμήματος
Δ. ΒΑΣΙΛΟΠΟΥΛΟΥ

Ἀριθ. ΔΔ/Φ—213.84 (10)

Περὶ καταθέσεως ὑπὸ τῆς ΔΕΗ ἀποζημιώσεως δι' ἀναγκαστικὴν ἀπαλλοτρίωσιν ἐκτάσεως εἰς τὸν Νομὸν Ἀρκαδίας.

ΔΗΜΟΣΙΑ ΕΠΙΧΕΙΡΗΣΙΣ ΗΛΕΚΤΡΙΣΜΟΥ

Ἡ Δημοσία Ἐπιχείρησις Ἠλεκτρισμοῦ (ΔΕΗ) ἑδρεύουσα ἐν Ἀθήναις (ὁδὸς Χαλκοκονδύλη 30) γνωστοποιεῖ πρὸς ἅπαντας τοὺς ἐνδιαφερομένους καὶ δὴ τοὺς κεκτημένους ἢ ἀξιοῦντας δικαιώματα κυριότητος ἢ ἄλλα ἐμπράγματα τοιαῦτα ἐπὶ τῆς κατωτέρω ἀναφερομένης ἐκτάσεως, ὅτι πρὸς συντέλεσιν τῆς δυνάμει τῆς ὑπ' ἀριθμ. Β.2283/6107/10.11.76 (ΦΕΚ τ. Δ' 401/76) κοινῆς Ὑπουργικῆς ἀποφάσεως κηρυχθείσης ἀναγκαστικῆς ἀπαλλοτριώσεως ἐπὶ ἐκτάσεως κειμένης ἐντὸς τῆς περιοχῆς τοῦ Νομοῦ Ἀρκαδίας, κατέθεσεν αὐτὴ εἰς τὸ Ταμεῖον Παρακαταθηκῶν καὶ Δανείων τὴν σχετικὴν ἀποζημίωσιν, ὡς αὕτη καθωρίσθη διὰ τῆς ὑπ' ἀριθμ. 90/77 ἀποφάσεως τοῦ Μονομελοῦς Πρωτοδικείου Τριπόλεως, ἐκδοθέντος τοῦ ὑπ' ἀριθμ. Β 480771/17.1.78 γραμματίου συστάσεως παρακαταθήκης, ἔχοντος ἐπὶ λέξει οὕτω:

ΤΑΜΕΙΟΝ ΠΑΡΑΚΑΤΑΘΗΚΩΝ ΚΑΙ ΔΑΝΕΙΩΝ
ΚΕΝΤΡΙΚΗ ΥΠΗΡΕΣΙΑ ΕΝ ΑΘΗΝΑΙΣ

Β Νο 480771

ΓΡΑΜΜΑΤΙΟΝ ΣΥΣΤΑΣΕΩΣ ΠΑΡΑΚΑΤΑΘΗΚΗΣ
Ποσοῦ Δραχμῶν 515.471

Ἡ Δημοσία Ἐπιχείρησις Ἠλεκτρισμοῦ (ΔΕΗ) κατέθεσεν εἰς τὸ Ταμεῖον Παρακαταθηκῶν καὶ Δανείων δραχμὰς πεντακοσίας δέκα πέντε χιλιάδας τριακοσίας ἑβδομήκοντα μίαν διὰ τὴν κατωτέρω αἰτίαν:

Δι' ἀποζημίωσιν (μετὰ τοῦ φόρου μεταβιβάσεως) ἀπαλλοτριωθείσης, μεταξὺ ἄλλων ἐκτάσεως εἰς τὴν κτηματικὴν περιοχὴν τοῦ Νομοῦ Ἀρκαδίας, δυνάμει τῆς ὑπ' ἀριθμ. Β 2283/6107/10.11.76 (ΦΕΚ τ. Δ' 401/76) κοινῆς Ὑπουργικῆς ἀποφάσεως, διὰ τὴν ἐπέκτασιν τοῦ ἀνατολικοῦ χώρου ἀποθέσεως ἀγόνων ὀρυχείου Μεγαλοπόλεως καθορισθεῖσαν διὰ τῆς ὑπ' ἀριθμ. 90/77 ἀποφάσεως τοῦ Μονομελοῦς Πρωτοδικείου Τριπόλεως καὶ ἀποδοτέαν εἰς τοὺς ἀναγνωρισθησομένους δικαιούχους.

Σχετικὸν κτηματολογικὸν διάγραμμα: 2-342/21.5.76
Σχετικὸς κτηματολογικὸς πίναξ: 2-458/8.10.77

Ἀθῆναι, 17 Ἰανουαρίου 1978

Ὁ Ταμίας — Γ. ΑΛΑΜΑΝΟΣ
Ὁ Διευθυντὴς — Χ. ΜΑΣΤΕΛΛΟΣ

Ὁ Προϊστάμενος τοῦ Τμήματος
Δ. ΒΑΣΙΛΟΠΟΥΛΟΥ

ΠΟΛΕΟΔΟΜΙΑ

ΑΠΟΦΑΣΕΙΣ

Ἀριθ. Γ.286/14 (11)

Περὶ τροποποιήσεως τοῦ ρυμοτομικοῦ σχεδίου Καλλιθέας (Ἀττικῆς) διὰ τοῦ καθορισμοῦ χώρου δι' ἀνέγερσιν Σχολείου.

Ο ΥΠΟΥΡΓΟΣ ΔΗΜΟΣΙΩΝ ΕΡΓΩΝ

Ἔχοντες ὑπ' ὄψει τὰς διατάξεις τοῦ ἀπὸ 17.7.1923 Ν.Δ. «περὶ σχεδίων πόλεων κλπ.», ὡς μεταγενεστέρως ἐτροποποιήθησαν καὶ συνεπληρώθησαν καὶ εἰδικώτερον τοῦ ἄρθρου 29 αὐτοῦ, τῆς παρ. 2 τοῦ ἄρθρου 4 τοῦ Νόμου 622/1977 (ΦΕΚ 171 τ. Α'), καὶ ἰδόντες τὰ ὑπ' ἀριθ. Φ. 54107/3865/19.3.1977 καὶ Φ. 54107/13973/10.10.77 ἔγγραφα τοῦ Ὀργανισμοῦ Σχολικῶν Κτιρίων, ὡς καὶ τὴν ὑπ' ἀριθ. 895/1977 γνωμοδότησιν τοῦ Συμβουλίου Δημοσίων Ἔργων (Τμῆμα Μελετῶν), ἀποφασίζομεν:


Ἄρθρον μόνον.

Ἐγκρίνομεν τὴν τροποποίησιν τοῦ ρυμοτομικοῦ σχεδίου Καλλιθέας (Ἀττικῆς) κατὰ τὸ οἰκοδομικὸν τετράγωνον τὸ περικλειόμενον ὑπὸ τῶν ὁδῶν Ἡρακλέους Ματζαριωτάκη, Δοϊράνης καὶ Ἰφιγενείας, διὰ τοῦ χαρακτηρισμοῦ τοῦ ὑπὸ στοιχεῖα Α, Β, Γ, Δ, Ε, Ζ, Α τμήματος αὐτοῦ, ὡς χώρου δι' ἀνέγερσιν Σχολείου, ὡς ἐμφαίνεται εἰς τὸ ὑπὸ τοῦ Γενικοῦ Διευθυντοῦ Οἰκισμοῦ, τεθεωρημένον διὰ τῆς ὑπ' ἀριθ. Γ. 286/78 πράξεως αὐτοῦ σχετικὸν πρωτότυπον διάγραμμα ὑπὸ κλίμακα 1:1000 τοῦ ὁποίου συνοπτικὸν ἀντίτυπον δημοσιεύεται μετὰ τῆς παρούσης.

Ἡ ἰσχὺς τῆς παρούσης ἄρχεται ἀπὸ τῆς δημοσιεύσεως αὐτῆς διὰ τῆς Ἐφημερίδος τῆς Κυβερνήσεως.

Ἀθῆναι, 5 Ἰανουαρίου 1978

Ο ΥΠΟΥΡΓΟΣ
ΝΙΚΟΛΑΟΣ ΖΑΡΝΤΙΝΙΔΗΣ

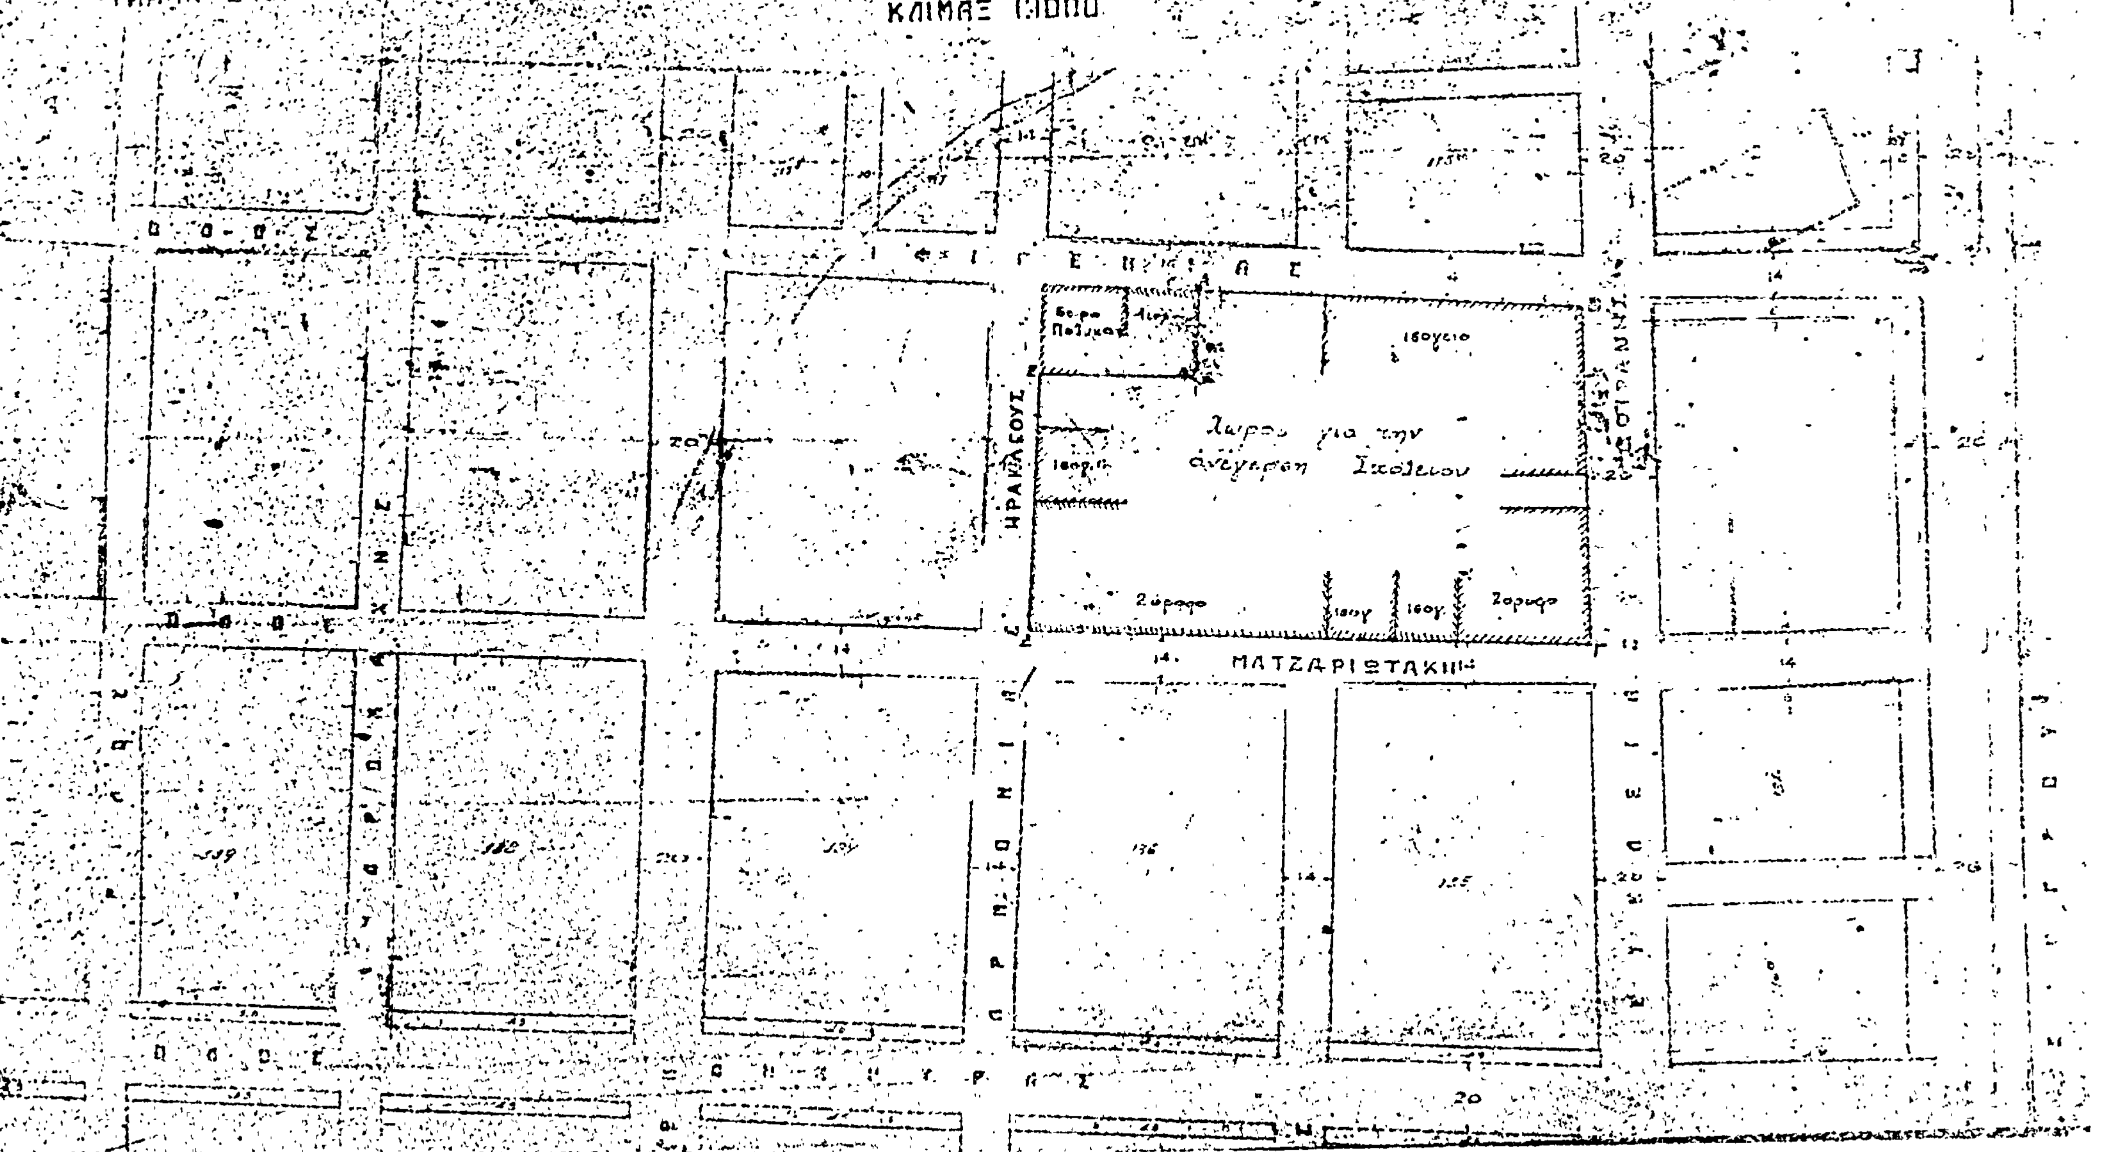
ΥΠΟΥΡΓΕΙΟΝ ΣΥΓΚΟΙΝΩΝΙΑΣ
ΤΜΗΜΑ ΣΧΕΔΙΩΝ ΠΟΛΕΩΝ
ΚΑΛΛΙΘΕΑ
ΚΛΙΜΑΞ 1:1000
ΑΡΙΘ ΦΥΛΛΟΥ 7
ΗΡΑΚΛΕΟΥΣ
ΜΑΤΖΑΡΙΣΤΑΚΗ
Χώρος για την ανέγερση Σχολείου
2όροφο


Ε. ΣΤΑΘΑΚΟΣ

ΑΝΑΚΟΙΝΩΣΕΙΣ

(12)

Περὶ εἰδοποιήσεως τῆς γενομένης καταθέσεως τῆς ἀποζημιώσεως τμημάτων προσκυρωθέντων εἰς τὸ ἐπὶ τῆς ὁδοῦ Ξάνθου καὶ Μπουμπουλίνας (Ν. Ψυχικὸν) οἰκόπεδον ἰδιοκτησίας Σωτηρίου Ἰωάννου Ντουμάνη, πρὸς τακτοποίησιν αὐτοῦ.

Συμφώνως τῷ νόμῳ φέρομεν εἰς γνῶσιν τῶν κεκτημένων ἢ ἀξιούντων δικαιώματα κυριότητος ἐπὶ τῆς τμημάτων ἀκινήτων προσκυρωθέντων δυνάμει τῆς ὑπ' ἀριθμ. 87/76 ἀποφάσεως τῆς Ὑπηρεσίας Πολεοδομίας τοῦ Διαμερίσματος Ἀνατολικῆς Ἀττικῆς τῆς Νομαρχίας Ἀττικῆς, ἐπικυρωθείσης διὰ τῆς ὑπ' ἀρ. 2433/270/77 ἀποφάσεως τοῦ Ἀναπληρωτοῦ Νομάρχου Ἀνατολικῆς Ἀττικῆς, εἰς τὸ ἐπὶ τῆς συμβολῆς τῶν ὁδῶν Ξάνθου καὶ Μπουμπουλίνας (Ν. Ψυχικὸν) οἰκόπεδον, ἰδιοκτησίας Σωτηρίου Ἰωάννου Ντουμάνη, ὡς καὶ τῶν τυχὸν ἐπὶ τῶν ἀκινήτων τούτων ἐγγεγραμμένων ἐνυποθήκων ἢ κατασχόντων δανειστῶν ἢ τρίτων ἐν γένει διεκδικητῶν, ὅτι ἡ διὰ τῆς ὑπ' ἀριθμ. 767/1977 ἀποφάσεως τοῦ Μονομελοῦς Πρωτοδικείου Ἀθηνῶν καθορισθεῖσα προσωρινῶς ἀποζημίωσις τῶν ὡς ἄνω ἀκινήτων, κατετέθη εἰς τὸ Ταμεῖον, Παρακαταθηκῶν καὶ Δανείων ἐκδοθέντων τῶν ὑπ' ἀρ. 481585/78 καὶ 481586/78 γραμματίων συστάσεως παρακαταθήκης συνολικοῦ ποσοῦ ὀκτακοσίων ὀγδοήκοντα μιᾶς χιλιάδων ἐννεακοσίων εἴκοσι δραχμῶν (881.920).

Τὰ ὡς ἄνω γραμμάτια κατετέθησαν εἰς τὸν Συμ/φον Ἀθηνῶν Ἀπόστολον Παρλιάρον, συνταχθείσης πρὸς τοῦτο τῆς ὑπ' ἀριθμ. 11856/77 πράξεως.

Ἐν Ἀθήναις τῇ 26 Ἰανουαρίου 1978

Ὁ Πληρεξούσιος Δικηγόρος
(Ὑπογραφή)

(Ἀριθ. τριπλ. 8228/78 τοῦ Δημ. Ταμ. Γεν. Ἐσόδων Ἀθηνῶν τῆς 28.1.78).